



Standort
 Stadt Großröhrsdorf
 Freistaat Sachsen

Auftraggeber
 AWO Kreisverband Lausitz e.V.

Leistungsphasen
 1 - 9


Bearbeitung
 2022 - 2023

Der AWO Kreisverband Lausitz e.V. errichtet seit Anfang des Jahres 2022 in der Stadt Großröhrsdorf an der Johann-Sebastian-Bach-Straße einen Ersatzneubau für eine alte Kindertagesstätte. Im Zuge des Neubaus dieses Gebäudes ist die Anbindung der neuen Freianlagen an die Außenanlagen der angrenzenden vorhandenen Kita "Regenbogenland" geplant.

Ziel ist es ein Gelände zu schaffen, welches die beiden Kindertagesstätten miteinander verbindet. Das grundlegende Konzept besteht dabei aus einer naturnahen Gestaltung mit fließenden Übergängen zwischen den verschiedenen Nutzungsbereichen. Die vorhandenen Höhenunterschiede werden als verbindende Böschungen modelliert.

Darüber hinaus werden die vorhandenen sanierungsbedürftigen Aufenthaltsflächen und Spielbereiche erneuert. Es entstehen eine neue Spielfläche für ein Klettergerät und eine neue Sandspielfläche. Die geplanten Spielflächen erhalten Einfassungen aus Robinienhölzern und werden zum Teil mit Sonnensegeln ausgestattet. Im unteren Abschnitt wird ein neuer Müllstellplatz integriert. Die vorhandene Zufahrt erhält eine neue Befestigung.

Das gesamte Gelände erhält abschließend eine abwechslungsreiche Begrünung mit Einzelbäumen und flächigen Gehölzpflanzungen an den Böschungen.

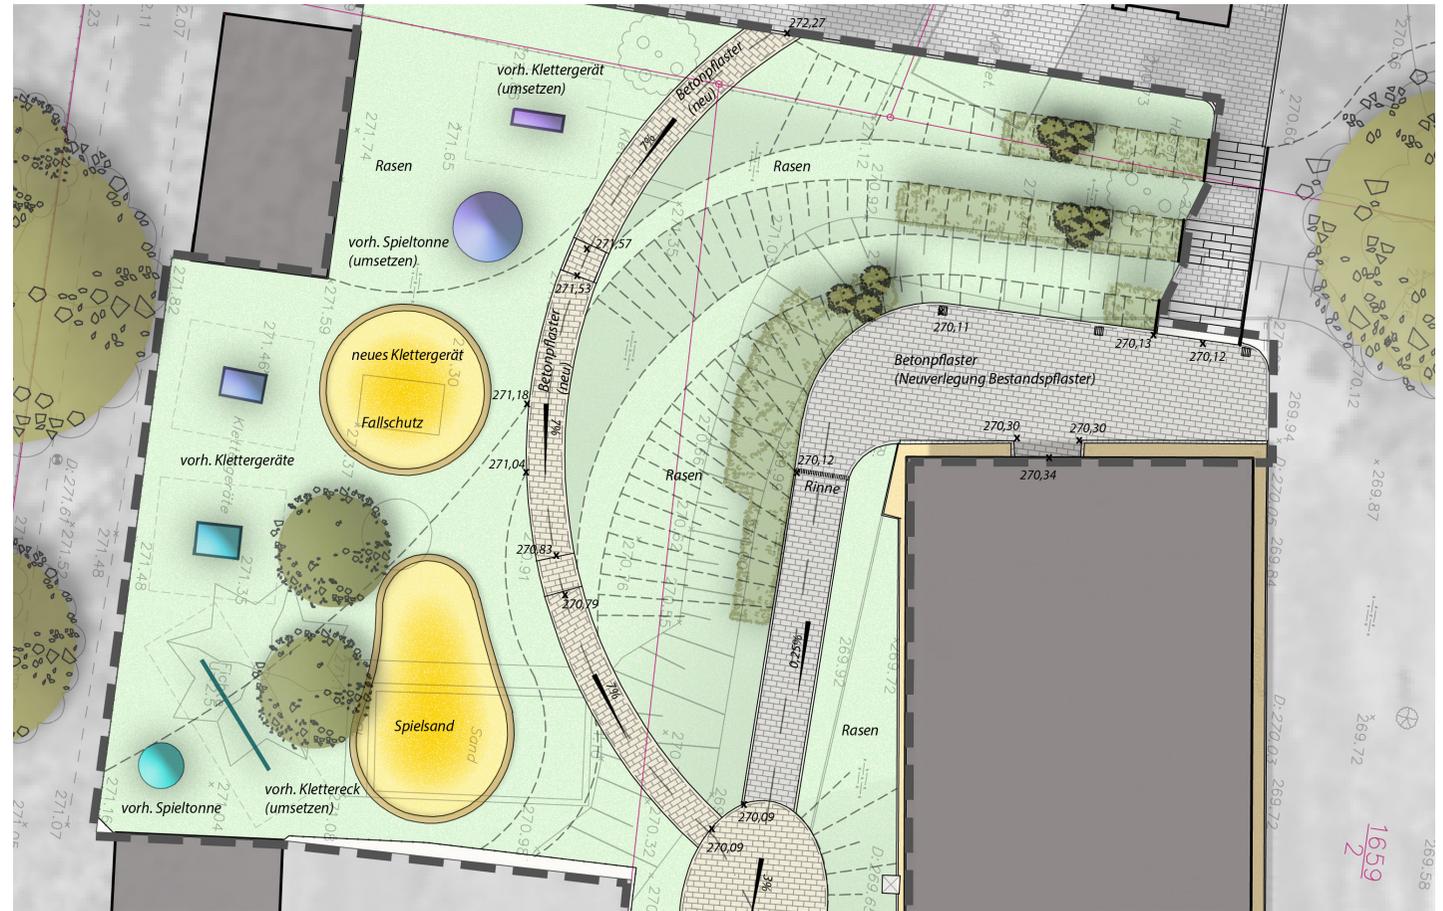

Umgestaltung der Außenanlage der Kindertagesstätte "Regenbogenland" in Großröhrsdorf Freianlagenplanung