



© Rana - Büro für Ökologie und Naturschutz, Halle (Saale)

© Rana - Büro für Ökologie und Naturschutz, Halle (Saale)

Standort
 südlich Nünchritz (nahe Riesa)
 Freistaat Sachsen

Auftraggeber
 LIST GmbH
 i.A.d. Freistaates Sachsen

Plangebiet
 ca. 133 ha
 Baulänge: ca. 2,0 km


Bearbeitung
 2018 - 2021

Das Vorhaben umfasst die Verlegung der S 88 östlich Nünchritz zur Entlastung der Ortslage und zur Herstellung einer leistungsfähigen Verbindung von der S 88 zur B 98. Im Zuge einer ebenfalls im Büro erstellten Umweltverträglichkeitsstudie wurde der Trassenverlauf mit westlicher Umgehung des Leckwitzer Großsteiches als Vorzugsvariante bestimmt. Der Streckenverlauf wird von der Bahnstrecke Leipzig - Dresden gequert und wird flankiert vom FFH- und SPA-Gebiet "Elbtal zwischen Schöna und Mühlberg".

Der Untersuchungsraum wird von der grünlanddominierten Gewässeraue des Leckwitzbaches sowie dem Großsteich mit Röhrichten, Bruch- und Quellwaldbereichen geprägt. Diese stellen hochwertige Habitate für Biber, Fischotter, Fledermäuse und Wirbellose sowie bedeutende Vogellebensräume dar, wobei sie gleichzeitig als naturnahe Landschaftsräume für Mensch und Erholung von Bedeutung sind. Im nördlichen Teil des Untersuchungsraumes dominieren ausgeräumte Agrarflächen.

Durch den Straßenneubau sind Eingriffe durch Biotopverluste, Neuversiegelung und Landschaftsbild-Veränderungen trotz überwiegender Trassierung über Acker unvermeidlich. Die Kompensation erfolgt zunächst trassennah über die Neuanlage von Offenlandbiotopen, straßenbegleitende Baumreihen bzw. Gehölzflächen. Zur Kompensation der Neuversiegelung wird eine Entsiegelung im Gemeindegebiet Nünchritz vorgenommen. Aus Artenschutzgründen sind bauzeitliche Schutzmaßnahmen für Amphibien, Reptilien, Vögel und Fledermäuse vorgesehen. Zudem müssen vor Baubeginn im Umfeld des Großsteiches Ersatzhabitate für Vögel und Fledermäuse geschaffen werden.

Die beauftragten Leistungen beinhalteten weiterhin die FFH-Vorprüfung für das SCI "Elbtal zwischen Schöna und Mühlberg".

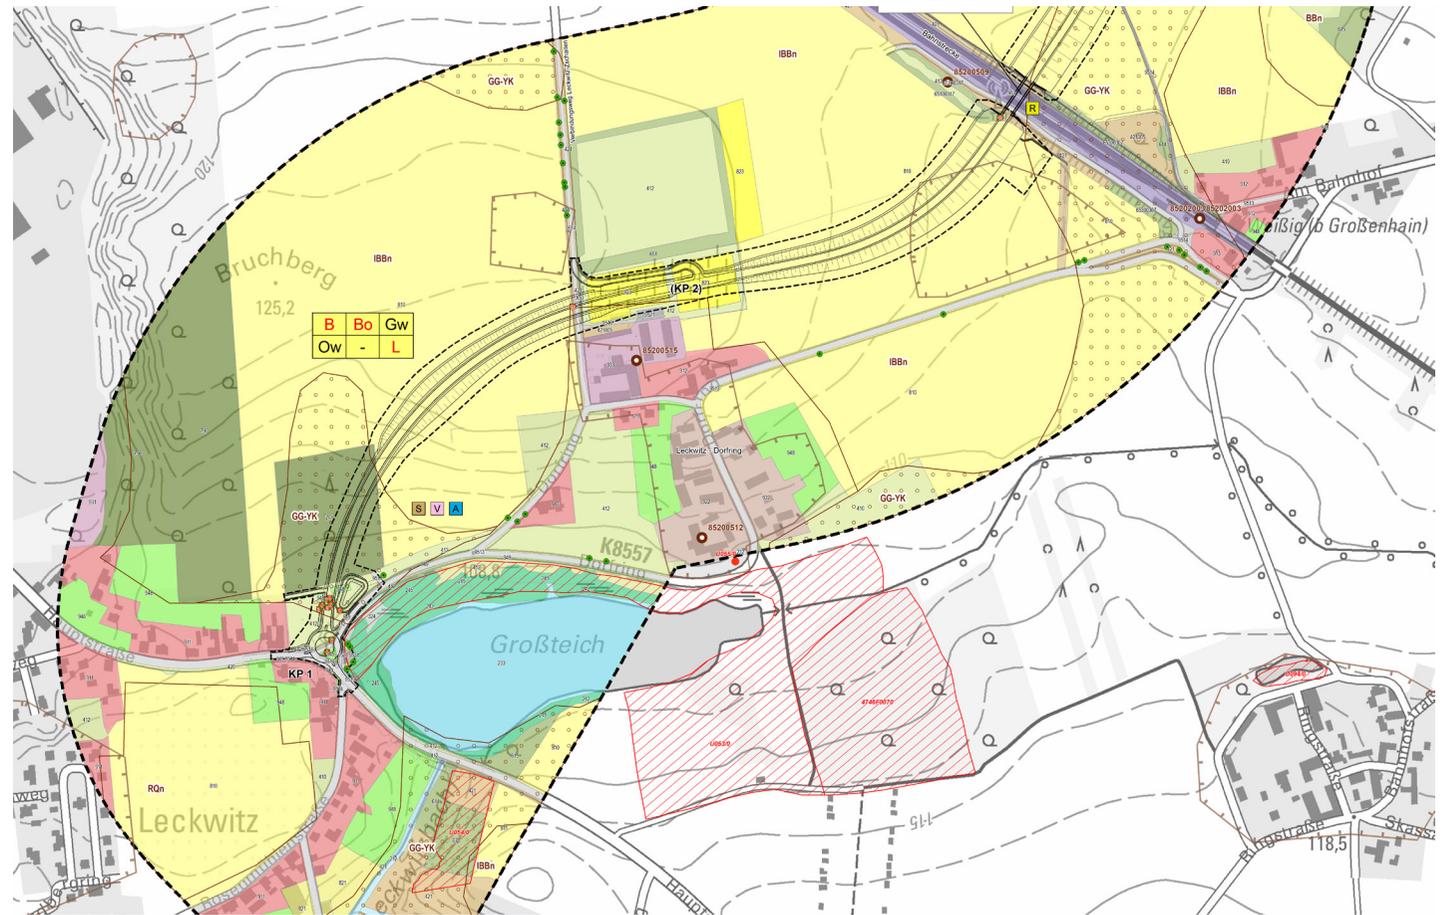

S 88 - Verlegung östlich Nünchritz
 Landschaftspflegerischer Begleitplan, Artenschutzbeitrag und FFH-Verträglichkeitsprüfung